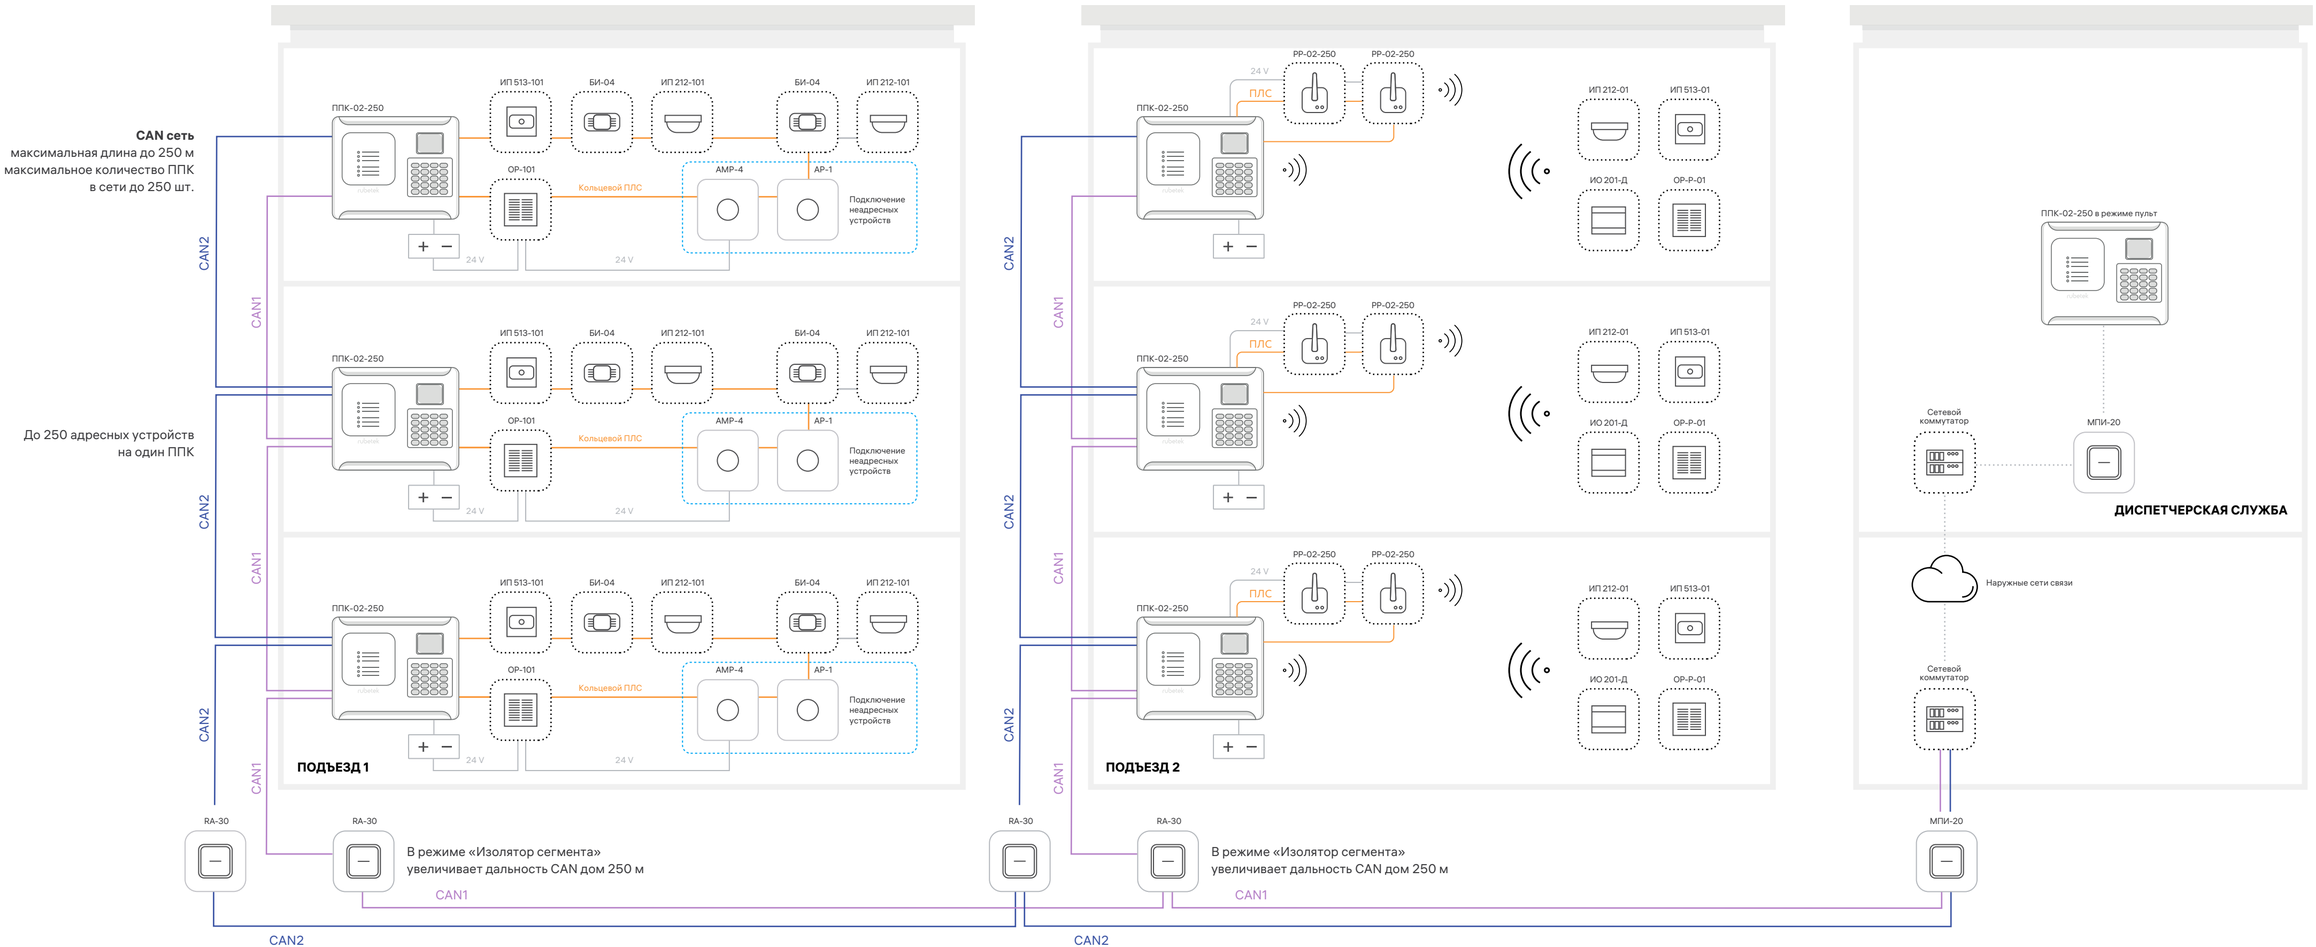
CAN сеть
максимальная длина до 250 м
максимальное количество ППК
в сети до 250 шт.
До 250 адресных устройств
на один ППК
CAN2
CAN1
ППК-02-250
ИП 513-101
БИ-04
ИП 212-101
БИ-04
ИП 212-101
OP-101
Кольцевой ПЛС
AMP-4
AP-1
Подключение
неадресных
устройств
24 V
ПОДЪЕЗД 1
RA-30
В режиме «Изолятор сегмента»
увеличивает дальность CAN дом 250 м
PP-02-250
ПЛС
ИП 212-01
ИП 513-01
ИО 201-Д
OP-P-01
ПОДЪЕЗД 2
ППК-02-250 в режиме пульт
Сетевой
коммутатор
МПИ-20
ДИСПЕТЧЕРСКАЯ СЛУЖБА
Наружные сети связи